


# 富士宮市現況平面図 (下水道台帳図)

N-4


1:500

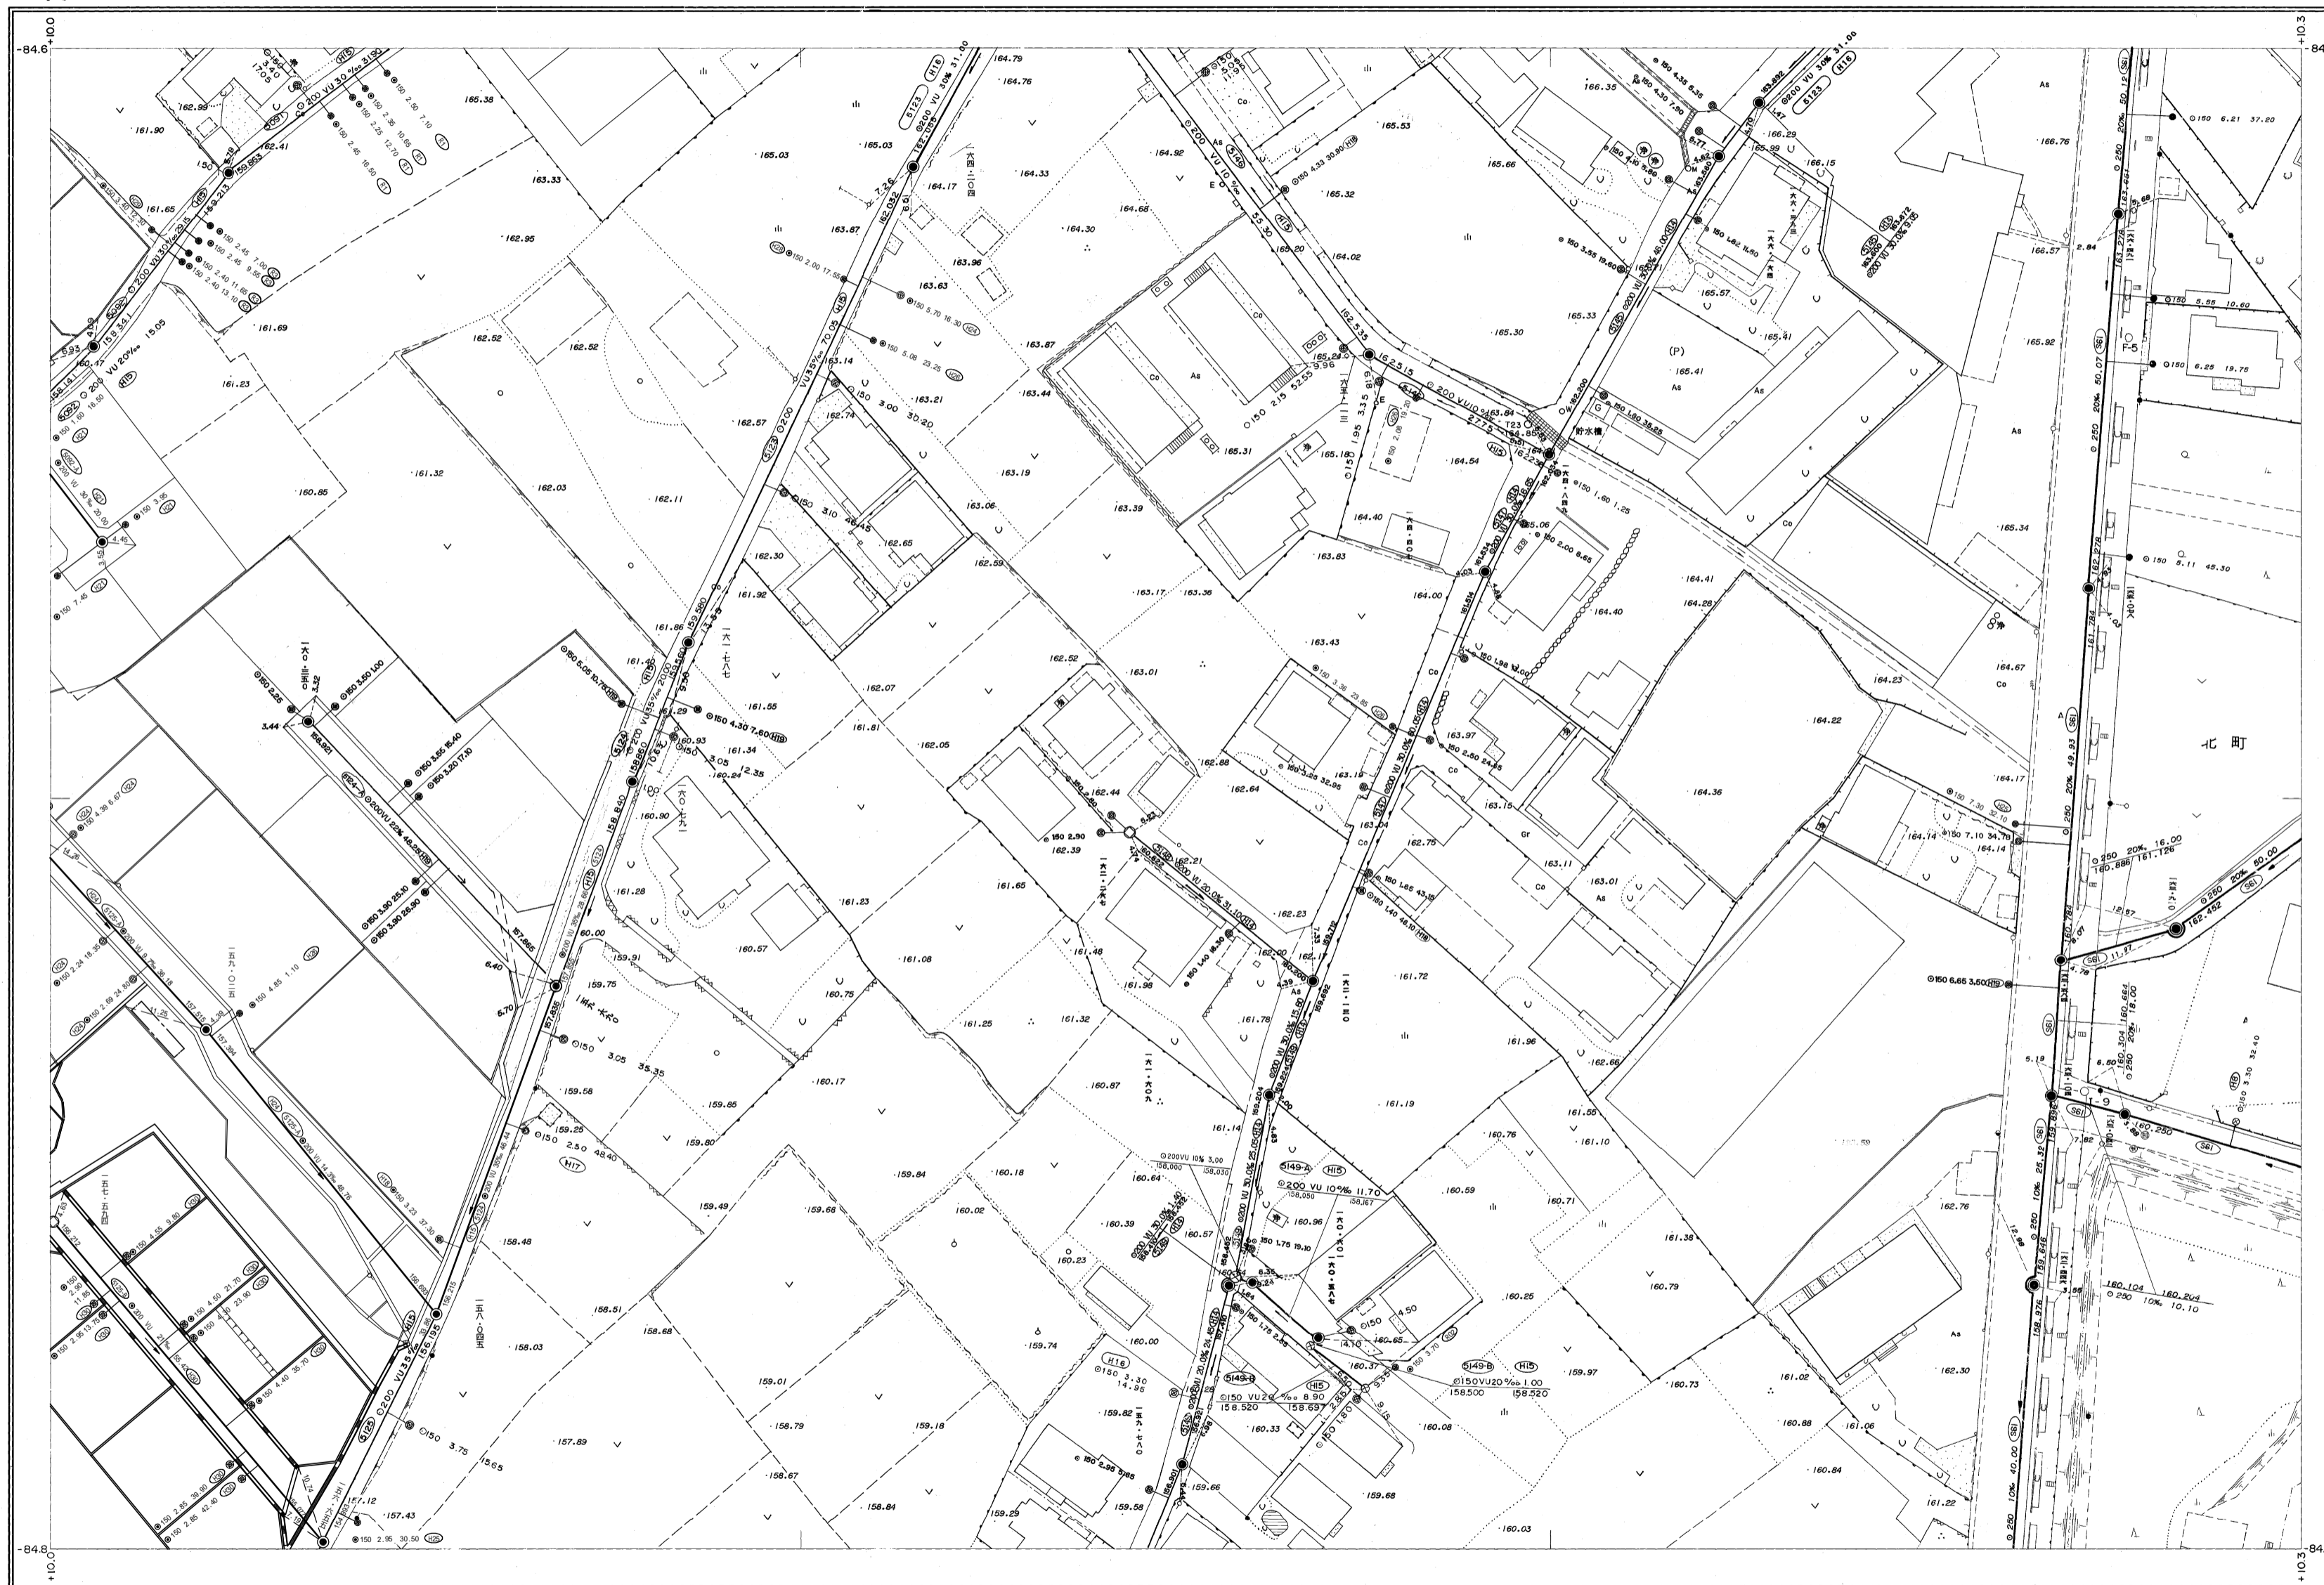

O-3	O-4	O-5
N-3	N-4	N-5
M-3	M-4	M-5

行政区画

静岡県  
富士宮市

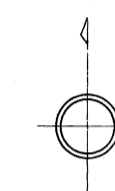

富士宮市

N-4

1:500

