


富士宮市現況平面図（下水道台帳図）


J-5

1:500

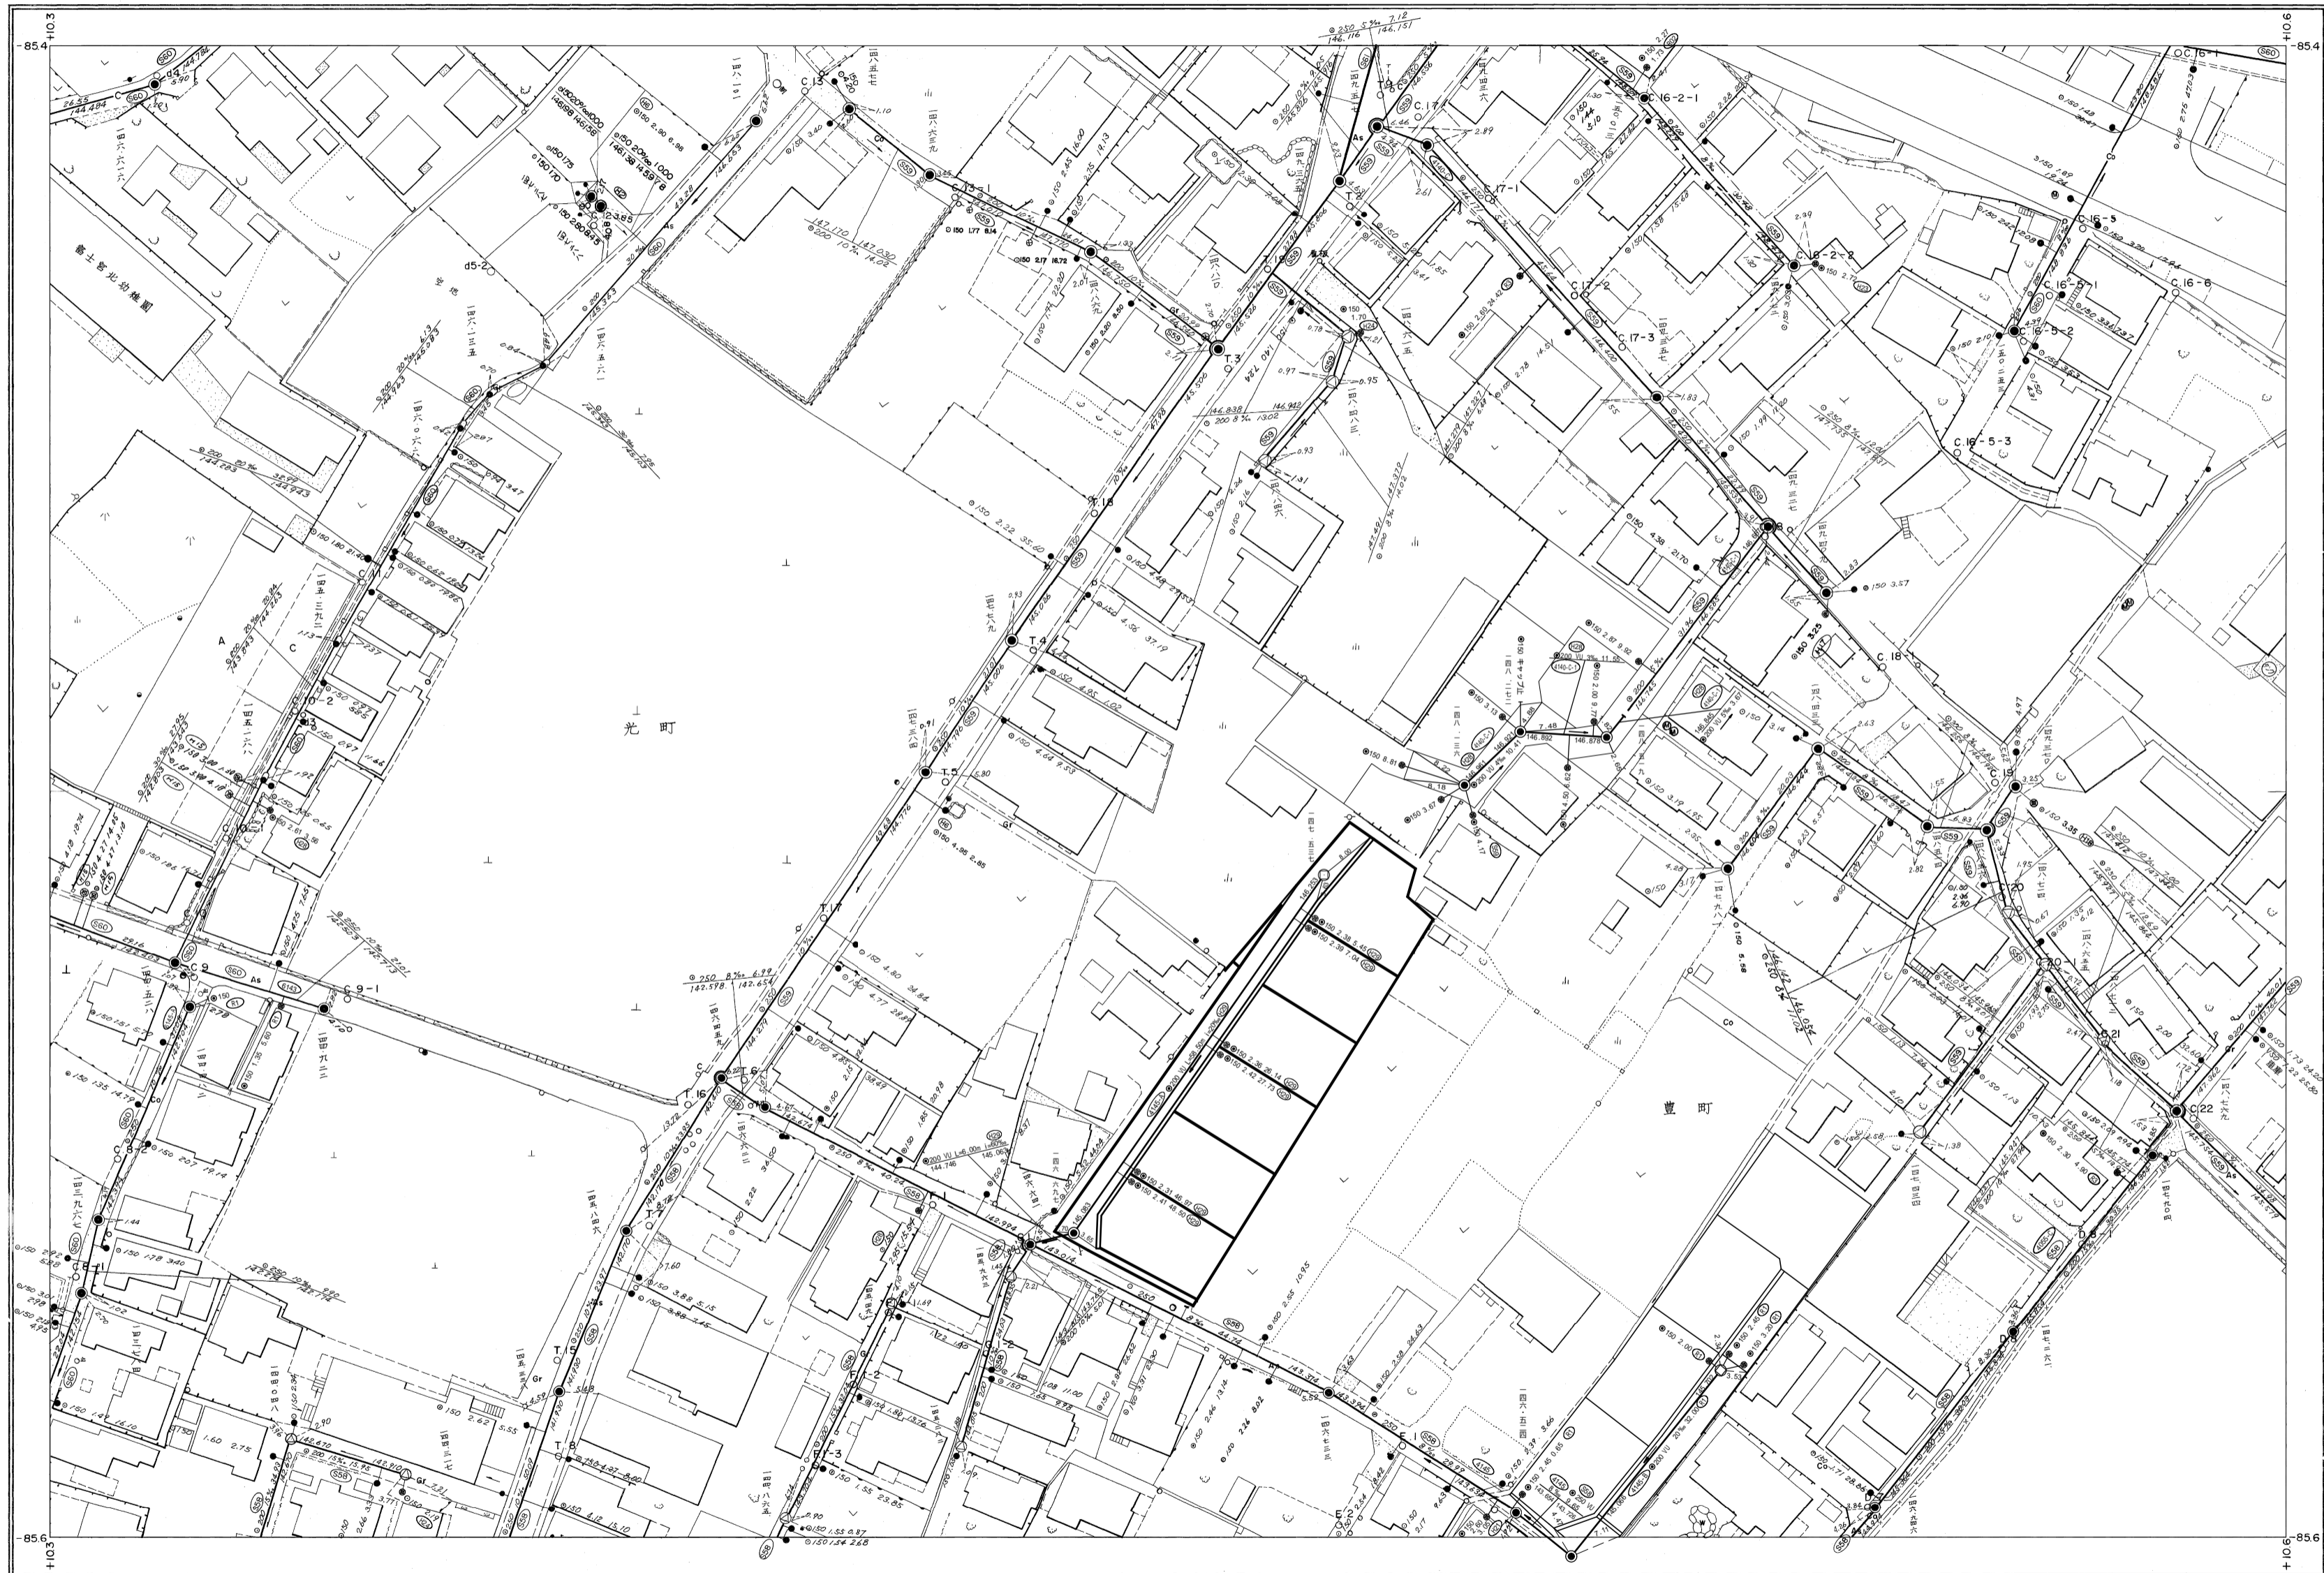

K-4	K-5	K-6
J-4	J-5	J-6
I-4	I-5	I-6

行政区画
静岡県
富士宮市

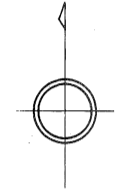

富士宮市

1:500



J-5