


富士宮市現況平面図（下水道台帳図）

B-3


1:500

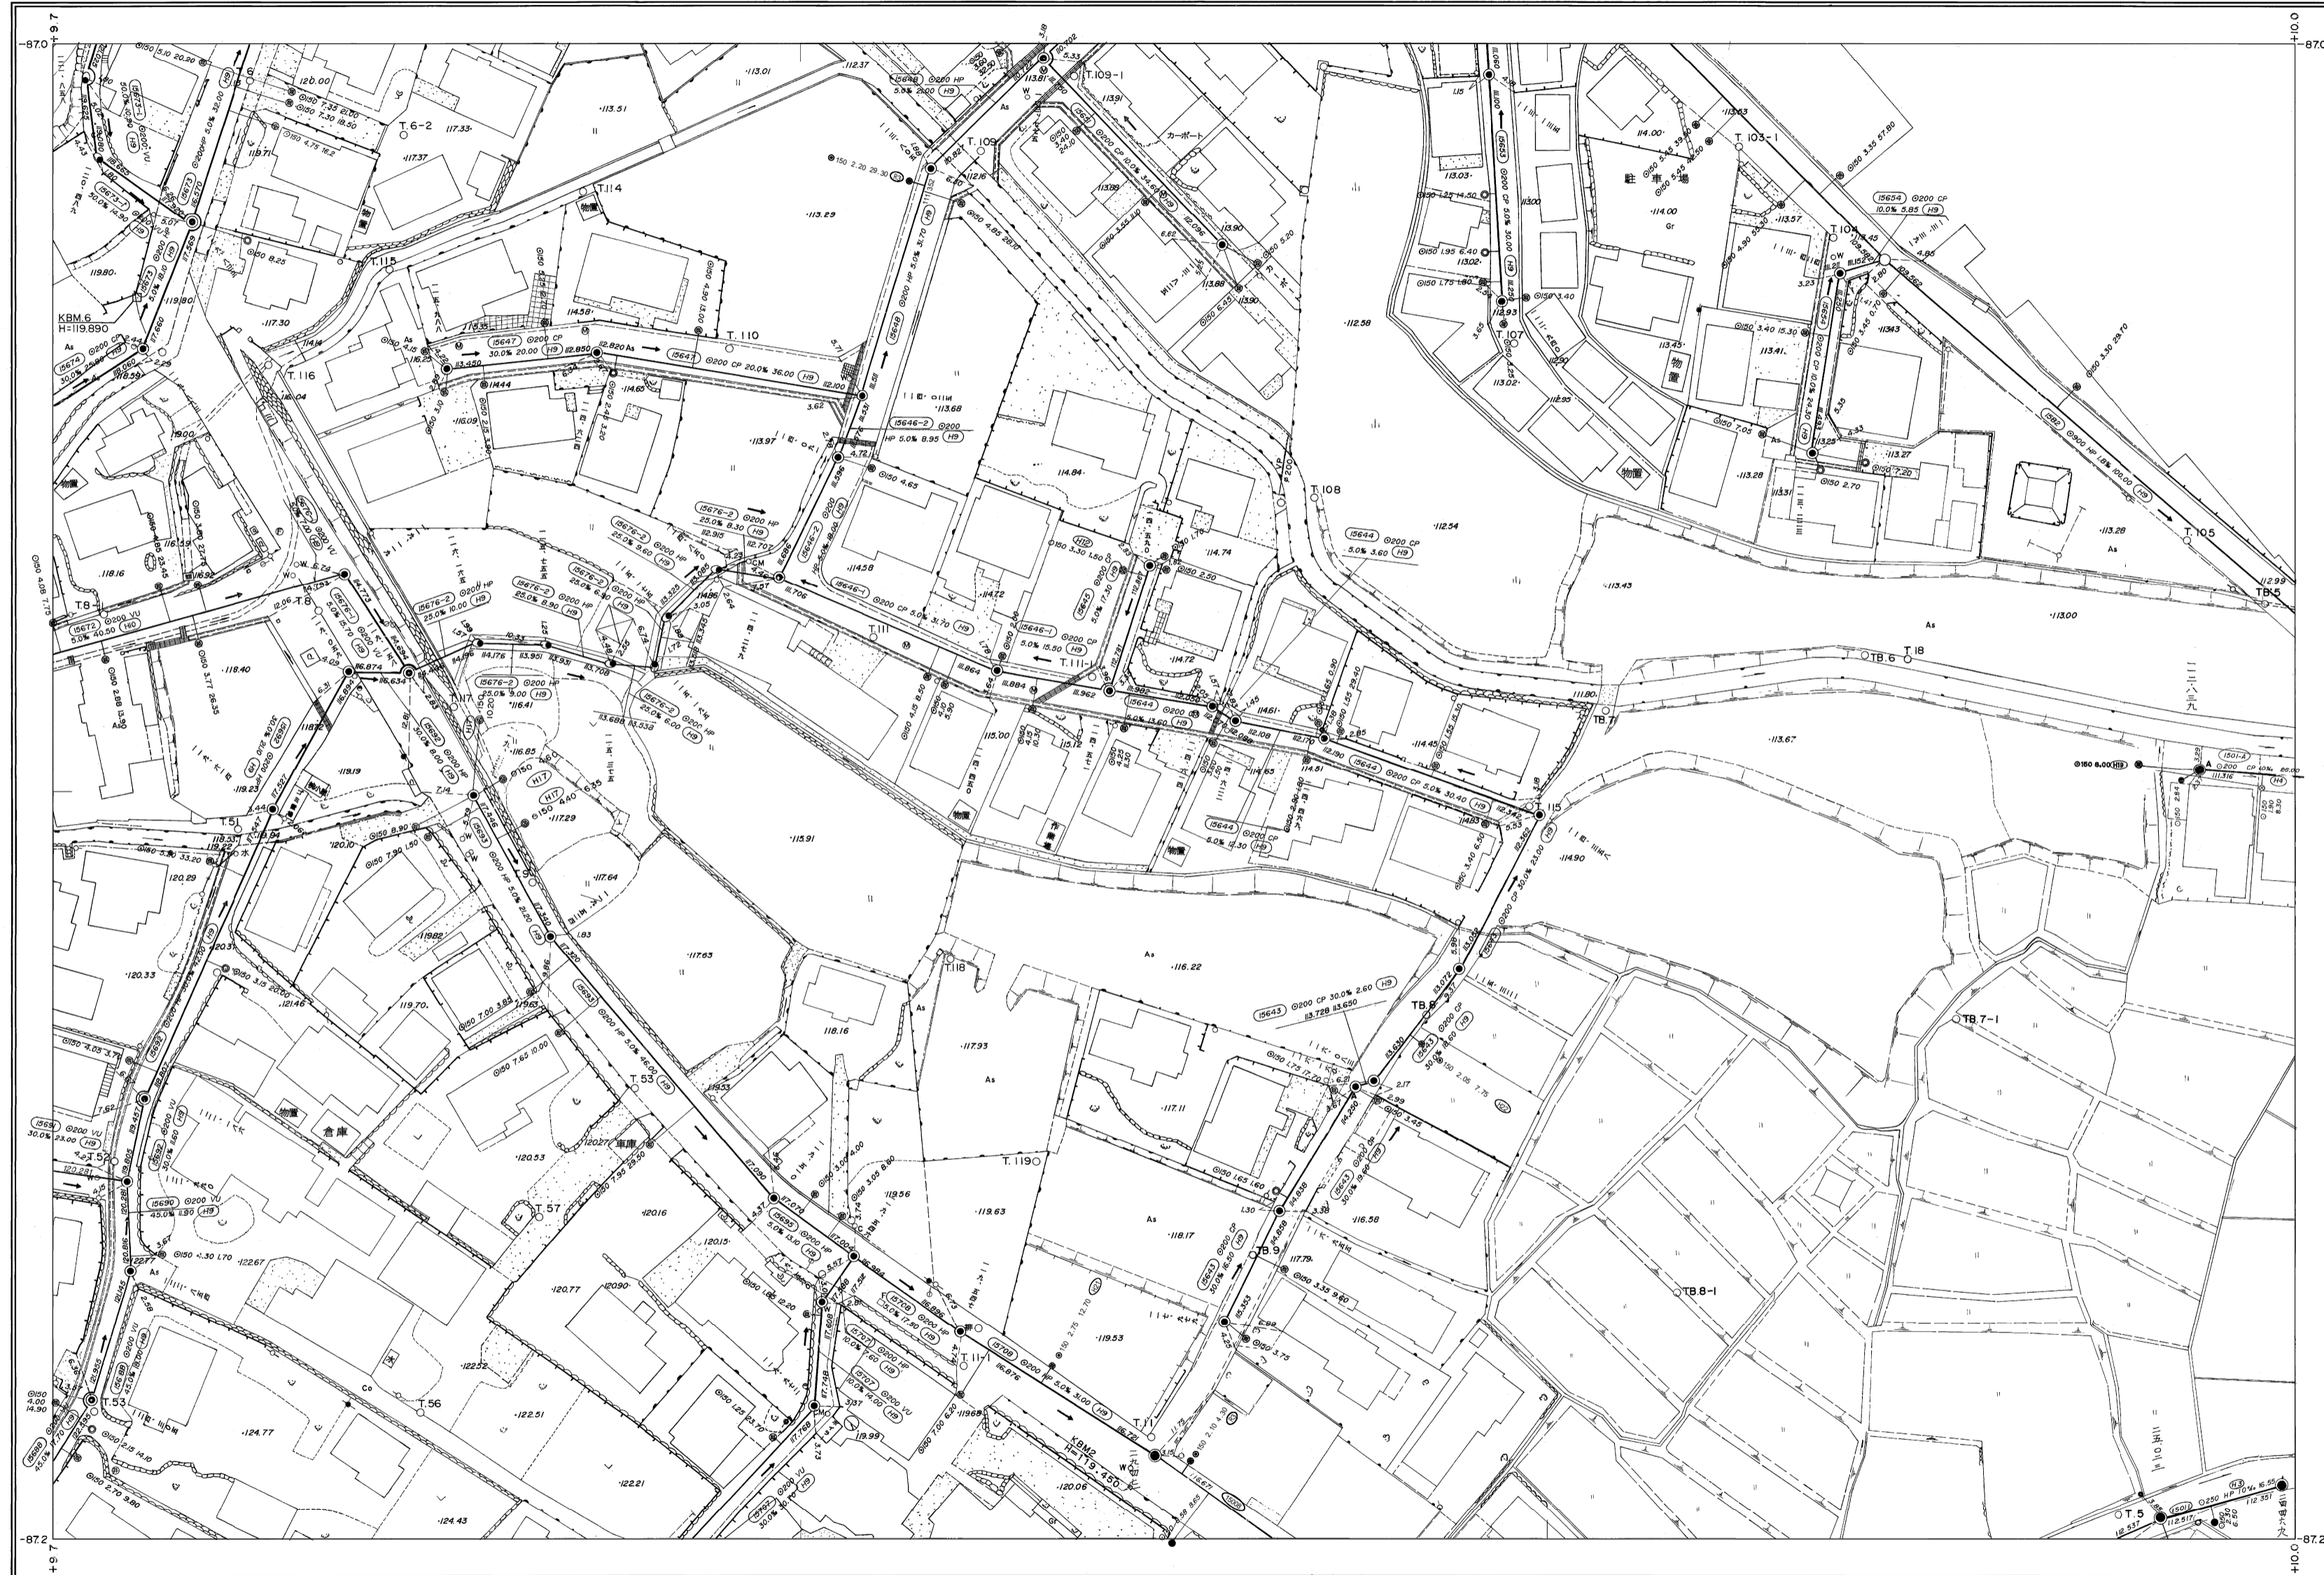

C-2	C-3	C-4
B-2	B-3	B-4
A-2	A-3	A-4

行政区画

静岡県
富士宮市

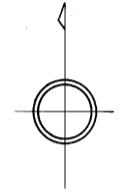

1:500



富士宮市

B-3