


富士宮市立学校給食センター 1階平面図 S=1/250 (A3)

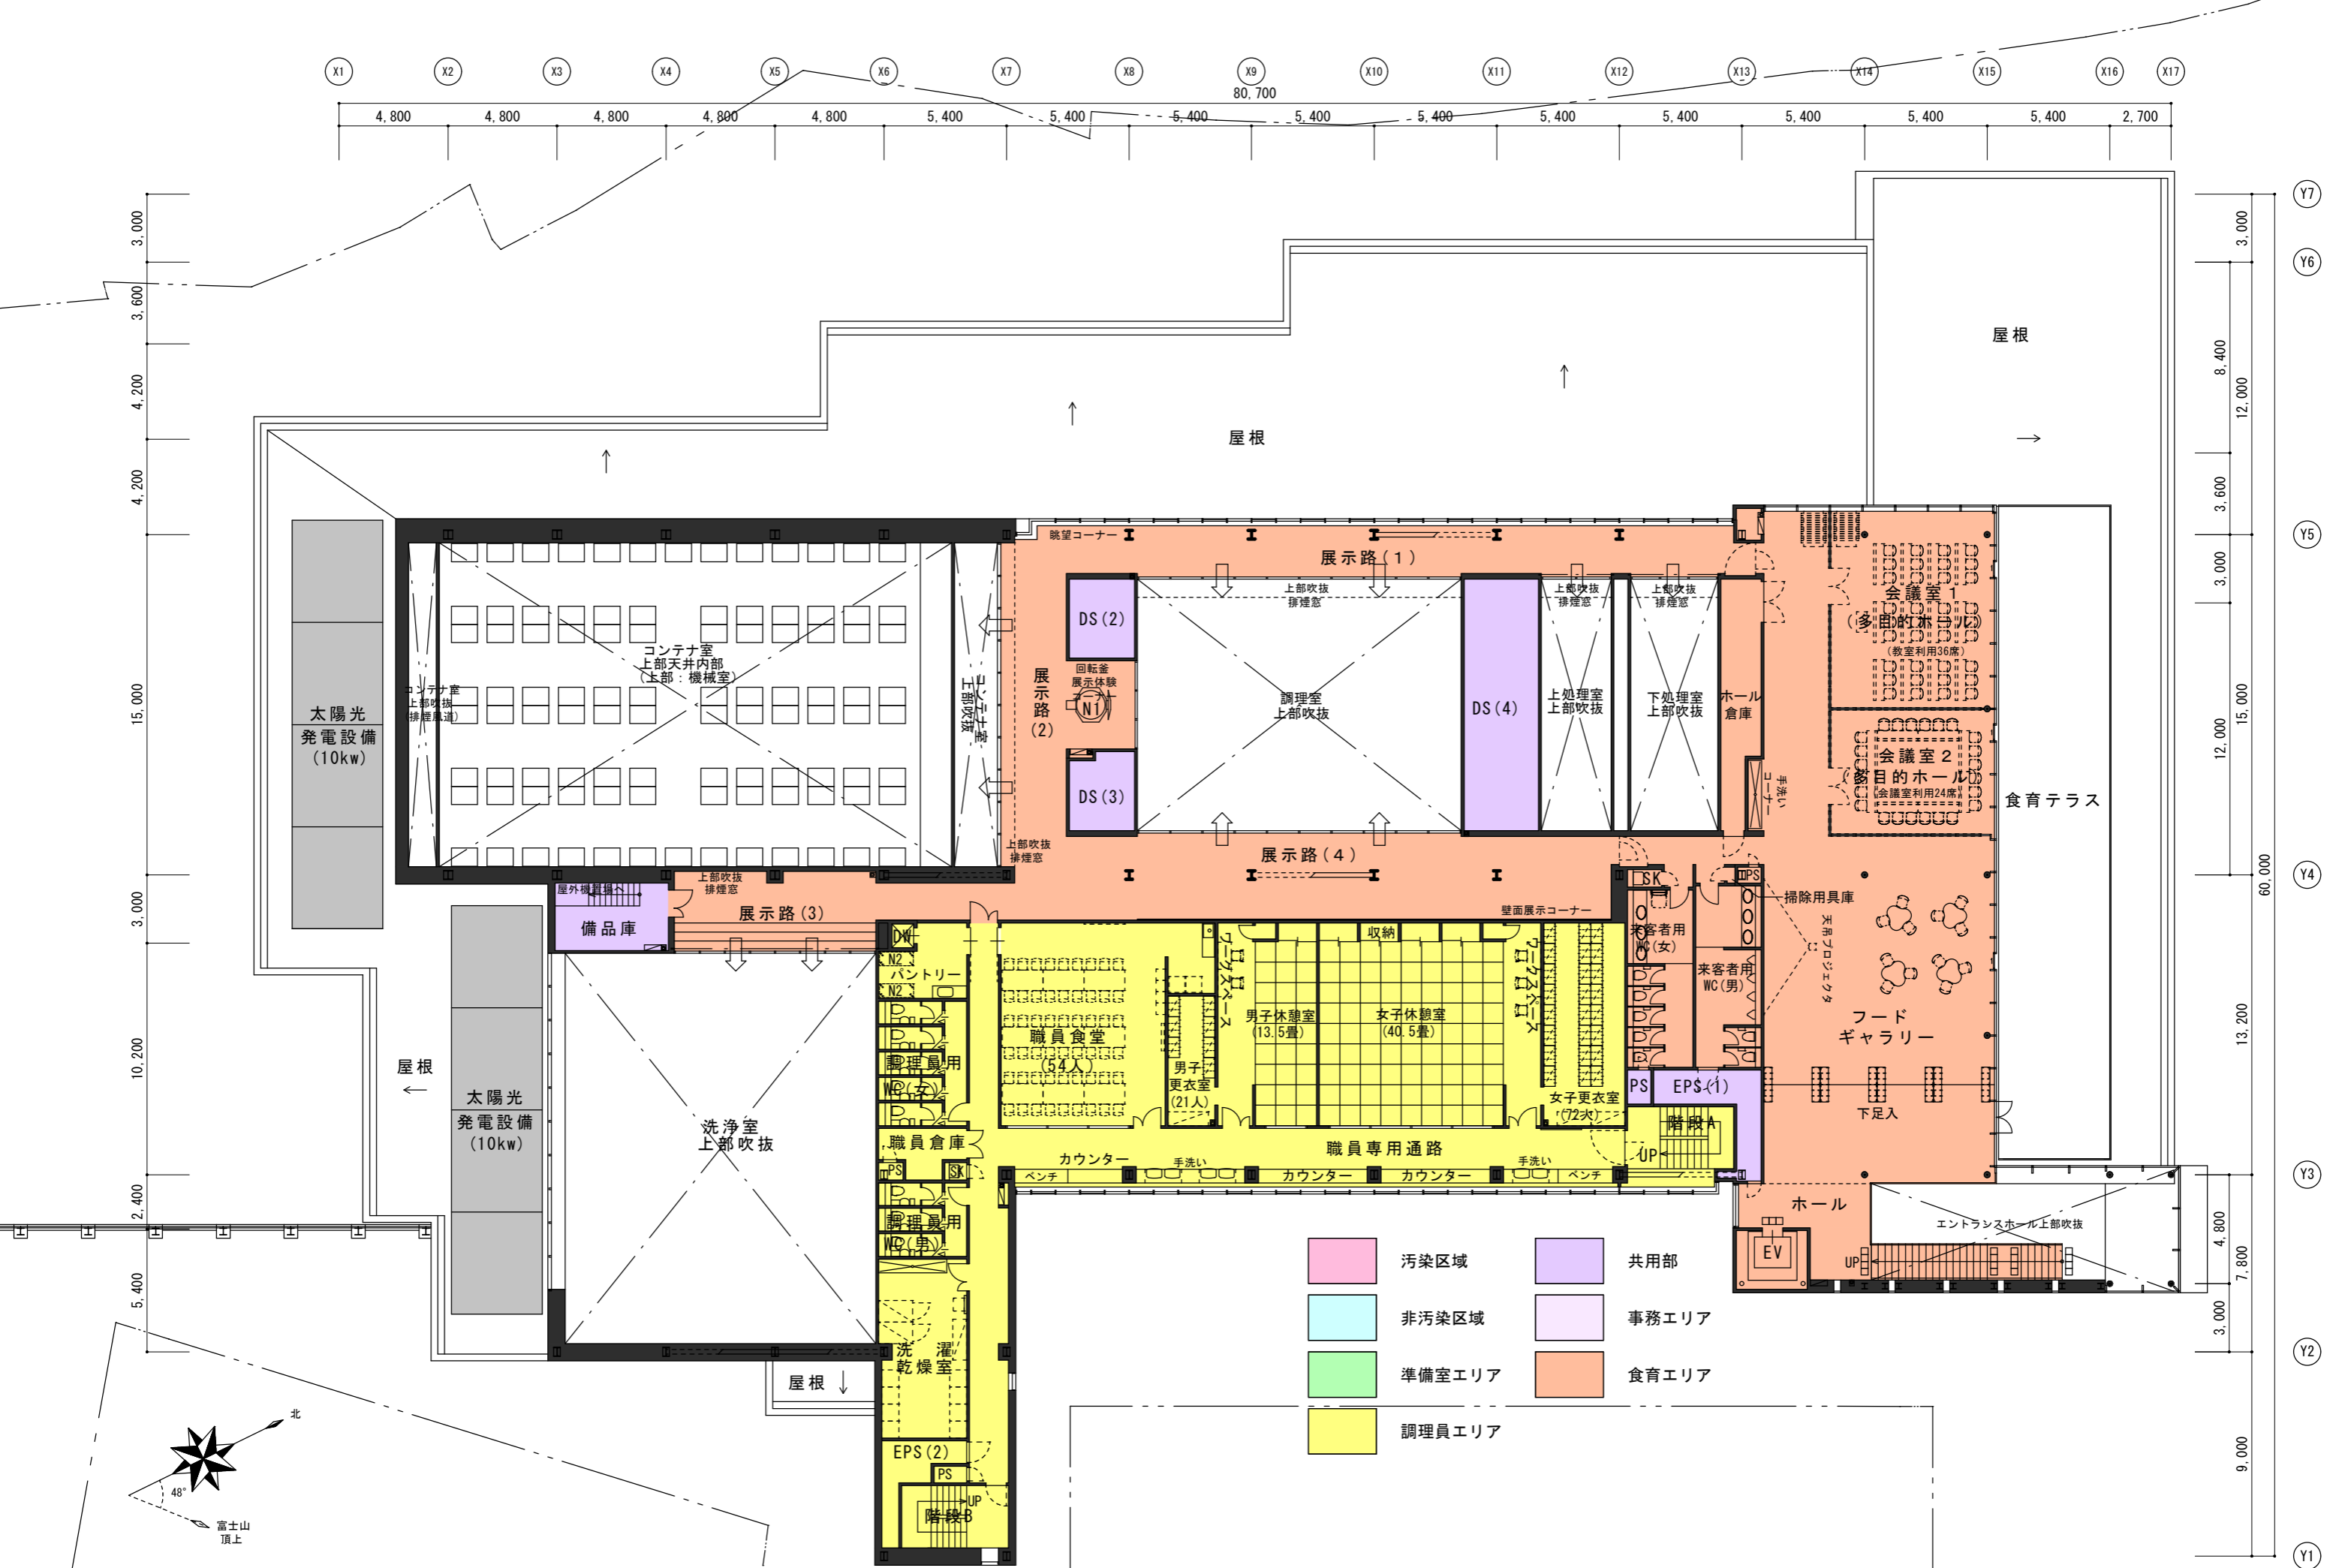

富士宮市立学校給食センター 2階平面図 S=1/250 (A3)

No	品名
＜A：荷受室／検収室／器具洗浄室(1)(2)／油庫＞	
1	トラックイン器具消毒保管機
2	トラックイン器具消毒保管機
3	器具洗浄機
4	三槽シンク
5	デジタル台秤
6	-欠番-
7	保存食用冷凍庫
8	移動式ピーラー
9	新油タンク
10	廃油タンク
11	プレハブ冷蔵庫
12	器具洗浄機
13	移動ラック
14	秤台
15	L型運搬車
16	移動台
16'	移動台
17	庫内ラック
18	移動台
19	洗浄物受台(H700)
20	保管機用カート
21	移動式受槽
22	掃除用具入れ
23	二槽シンク
24	トラックイン器具消毒保管機
25	移動台
＜B：下処理室(野菜類)＞	
1	パススルー冷蔵庫
2	パススルー冷凍庫
3	三槽シンク
4	三槽シンク
5	-欠番-
6	包丁まな板消毒保管機
7	器具消毒保管機
8	-欠番-
9	移動台
10	固定式作業台(H600)
11	固定式作業台(H600)
12	掃除用具入れ
13	移動ラック
＜C：食品庫／仕分け室＞	
1	作業台
2	器具消毒保管機
3	一槽シンク
4	缶切機
5	トップトラック
6	庫内ラック
7	固定式作業台

No	品名
8	固定式作業台
9	移動台
10	デジタル卓上秤
11	掃除用具入れ
12	冷蔵庫
＜D：下処理室(肉・魚類)＞	
1	プレハブ冷蔵庫
2	プレハブ冷凍庫
3	包丁まな板消毒保管機
4	器具消毒保管機
5	三槽シンク
6	二槽シンク
7	フードミキサー
8	器具消毒保管機
9	パススルー冷蔵庫
10	-欠番-
11	庫内ラック
12	移動台
13	掃除用具入れ
14	移動ラック
＜E：焼物・揚物・蒸物室／器具洗浄室(3)＞	
1	器具消毒保管機
2	-欠番-
3	電気式連続フライヤー
4	冷却沈殿濾過タンク
5	油切コンベア
6	スチームコンベクションオープン
7	蒸気回転釜
8	トラックイン食缶消毒保管機
9	トラックイン食缶消毒保管機
10	三槽シンク
11	-欠番-
12	器具洗浄機
13	移動台
14	配缶台
15	保管機用カート
16	掃除用具入れ
17	器具消毒保管機
18	移動ラック
19	スパテラスタンド
＜F：上処理室／器具洗浄室(4)＞	
1	移動式高速度ミキサー
2	-欠番-
3	移動式サイノ目切機
4	移動台付フードスライサー
5	フードカッター
6	器具消毒保管機
7	包丁まな板消毒保管機

No	品名
8	トラックイン器具消毒保管機
9	器具洗浄機
10	二槽シンク
11	移動台(H600)
12	移動式受槽
13	移動台
14	移動台
14'	移動台
15	移動式受槽
16	器具消毒保管機
17	-欠番-
18	三槽シンク
19	洗浄物受台(H700)
20	移動台
21	保管機用カート
22	掃除用具入れ
23	移動ラック
24	パススルー冷蔵庫
25	モービルシンク
＜G：調理室＞	
1	蒸気回転釜
2	トラックイン食缶消毒保管機
3	トラックイン食缶消毒保管機
4	-欠番-
5	スパテラスタンド
6	移動ラック
7	配缶台
8	保管機用カート
9	トラックイン食缶消毒保管機
10	保管機用カート
11	掃除用具入れ
12	移動ラック
13	移動台
＜H：アレルギー食対応室＞	
1	三槽シンク
2	三槽シンク
3	冷凍冷蔵庫
4	器具消毒保管機
5	電子レンジ
6	電磁調理器
7	プラストチラー
8	スチームコンベクションオープン
9	容器消毒保管機
10	包丁まな板消毒保管機
11	固定式作業台
12	固定式作業台
13	固定式作業台
14	移動台
15	-欠番-

No	品名
16	テーブルキャビネット
17	テーブルキャビネット
18	配缶台
19	掃除用具入れ
20	ラック
21	移動ラック
＜J：和え物室(下茹)／和え物室＞	
1	蒸気回転釜
2	三槽シンク
3	器具消毒保管機
4	パススルー式真空冷却機
5	リンゴ切機
5'	移動台
6	-欠番-
7	包丁まな板消毒保管機
8	缶切機
9	プレハブ冷蔵庫
10	和え物用回転釜
11	トラックイン食缶消毒保管機
12	保管機用カート
13	移動台
14	移動シンク
15	配缶台
16	庫内ラック
17	掃除用具入れ
18	スパテラスタンド
19	移動ラック
20	屋外タンクユニット
21	ウォーターチリングユニット
22	器具消毒保管機
23	L型運搬車
24	デジタル台秤
25	秤台
26	移動ラック
27	移動台
＜K：コンテナ室＞	
1	天吊式コンテナ消毒装置
2	トラックイン予備食器消毒保管機
3	-欠番-
4	-欠番-
5	コンテナ
6	-欠番-
7	保存食用冷凍庫
8	掃除用具入れ
9	保管機用カート
10	食器消毒保管機
11	器具消毒保管機
12	-欠番-

No	品名
＜L：洗浄室／残菜処理室＞	
1	器具洗浄用一槽シンク
2	器具洗浄電消毒保管機
3	粉碎流し台
4	-欠番-
5	食缶洗浄機
6	自動食器浸漬槽
7	食器・トレイ洗浄機
8	コンテナ洗浄機
9	脱水機
10	ポリバケツ交換装置
11	残菜計量コンベヤ
12	-欠番-
13	移動台
14	移動台
15	移動台
16	移動台
17	トレイ返却コンベア
18	-欠番-
19	-欠番-
20	掃除用具入れ
21	制御盤
22	ラック
23	ラック
24	コンプレッサー
25	超音波洗浄機
26	作業台
27	調整タンク
28	三槽シンク
29	移動ラック
＜M：準備室＞	
1	クリーンロッカー(エプロン)
2	クリーンロッカー(靴)
3	準備室手洗い
4	エアシャワー
4'	エアシャワー
5	下足入(30足入)
6	クリーンロッカー(白衣)
7	準備室手洗い
8	準備室手洗い
＜N：2階パントリー・食育展示コーナー／その他＞	
1	展示回転釜
2	配膳台
3	ロールボックスパレット
4	-欠番-